

Delefortrie Philippe  
 deleph@hotmail.fr


persiennes alu  
 0,50 x 1,20

< 1M >

2cm pour 1 metre

Plan du 3.9.2012

PLAN DU STUDIO  
 accolé à la  
 maison mais  
 indépendant et  
 en contrebas

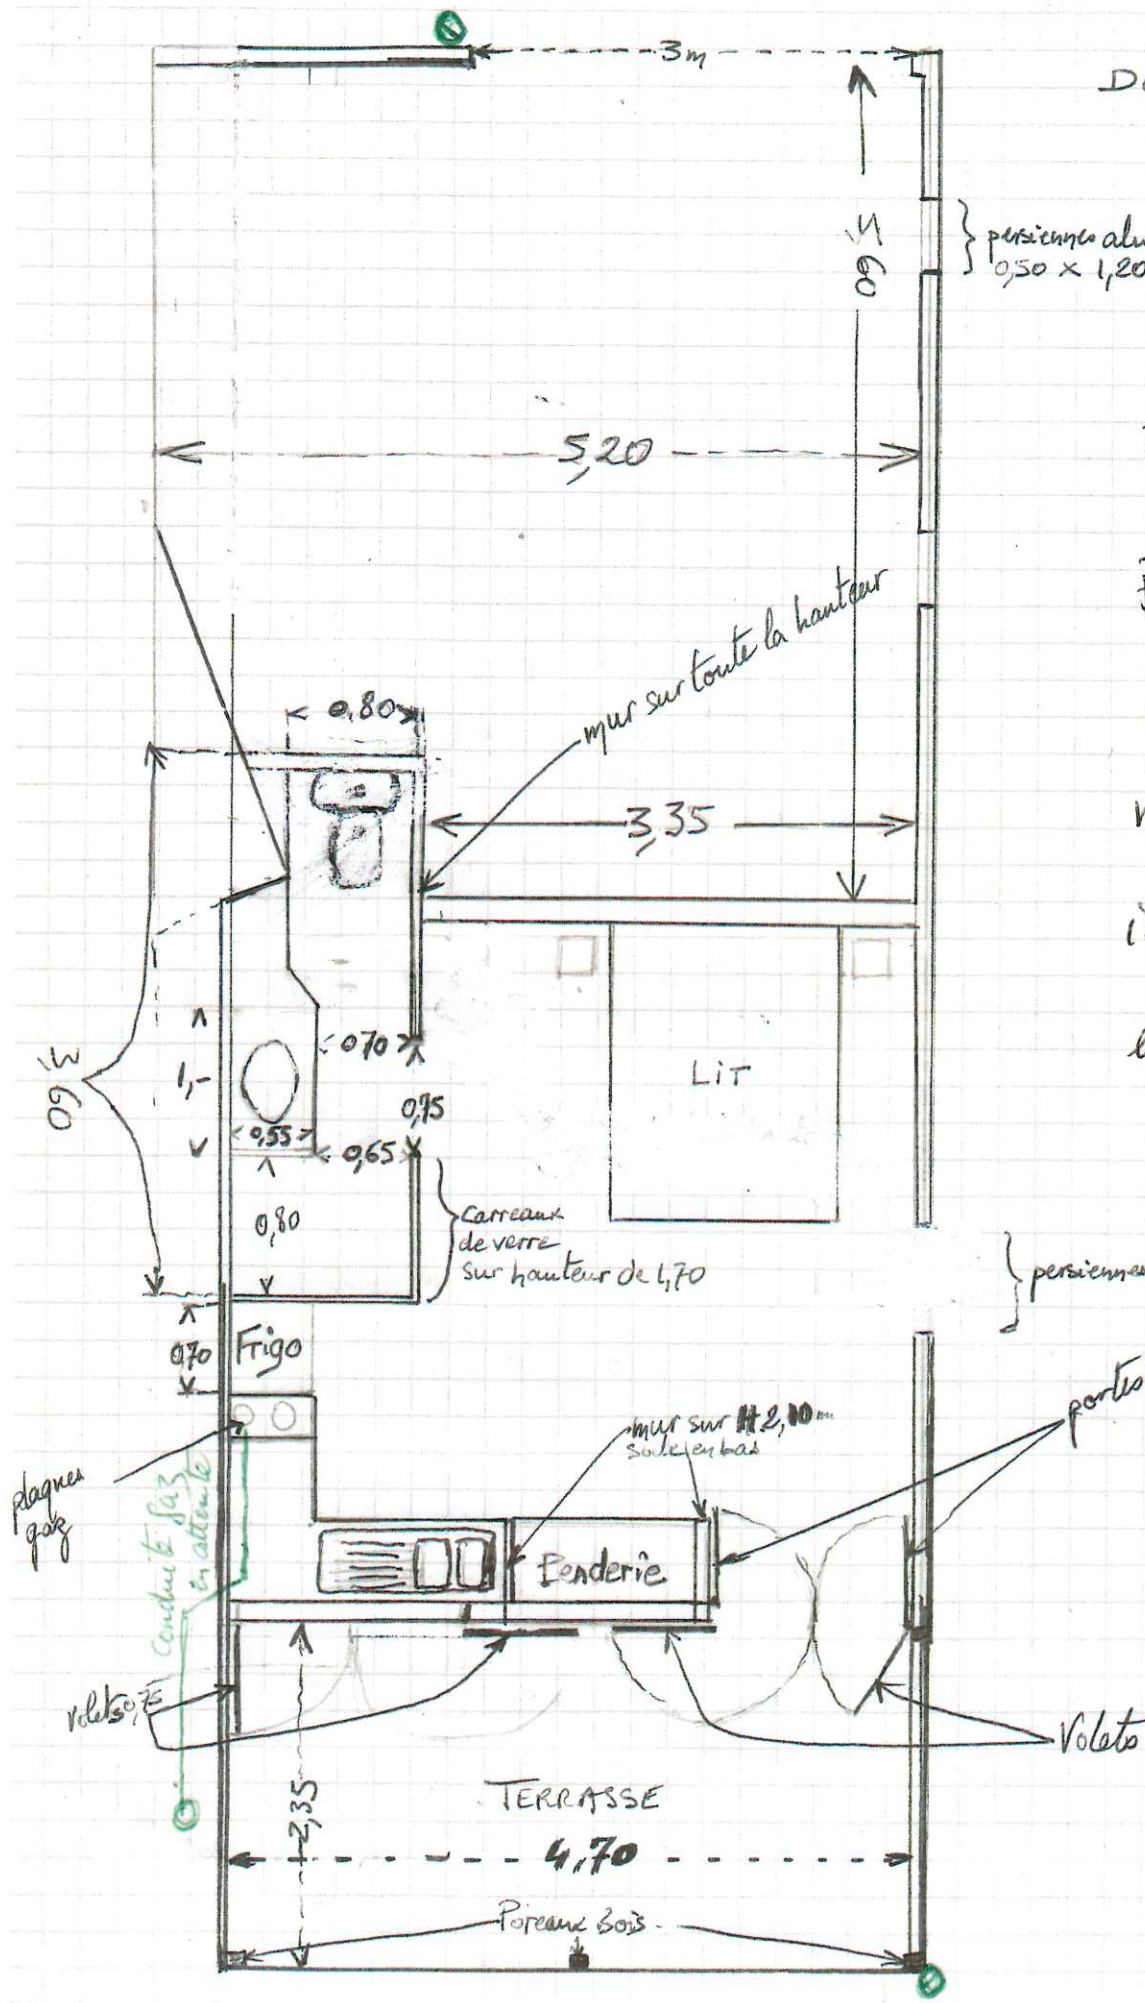

persiennes Alu 0,75 x H 1,20

portes bois persiennes

Points d'eau  
 Extérieurs (2)